

W

D

C

IT 1

Boden Aufbau Wohnung EG

- Bodenbelag, Dicke ca. 20mm
- Unterlagsböden, Dicke 70mm
- Roll EPS-Tafelschicht, Dicke 20mm
- EPS 150 Boden, Dicke 30mm
- Abdichtung EP, Dicke 3.5
- Betonplatte, Dicke 250mm
- PE Folie, Dicke 0.20mm
- Misapor Standard 10/75, Dicke 300mm
- Geotextil, Dicke 150 - 200 g/m², Dicke 3mm

C

W

D

C

B

IT 2

- Stahlzange Schiefergrau RAL 7015
 - Türlblatt Vollspan weiss RAL 9010
 - Zinmerflürschloss mit Schlüssel BB
 - Drücker und Drückerrossette Hager Serie Round Velours Black
 - Schlüssellosette BB Hager Serie Round Velours Black
- Stahlzange Schiefergrau RAL 7015
 - Türlblatt Vollspan weiss RAL 9010
 - Zinmerflürschloss mit Schlüssel BB
 - Drücker und Drückerrossette Hager Serie Round Velours Black
 - Schlüssellosette BB Hager Serie Round Velours Black

Aufbau Treppe

- Parkett, Dicke ca. 17mm
- Betontreppe roh
- Weissputz glatt, RAL 9010

Wandaufbau innen Backstein

- Deckputz Renogan Körnung 0,7, Dicke 1mm
- Grundputz, Dicke 10mm
- Backsteinwand, Dicke 120mm
- Gipsputz, Dicke 10mm
- Deckputz Renogan Körnung 0,7, Dicke 1mm
- Technikraum Deckputz Renogan Körnung 0,7, Dicke 1mm

Wandaufbau aussen

- Kalkzementputz, Dicke 10mm, Fläche + Fensterleibungen rundum
- AT 1 + 2 mit Steinschwelle Dicke 30mm
- Betonwand, Dicke 180mm
- Alusänder 50mm, ausgedämmt (Einblasdämmung Steinwolle), Dicke 180mm
- OSB3 N+K, Dicke 15mm
- Gipsplatte, 12,5mm
- Deckputz Renogan Körnung 0,7, Dicke 1mm

Wandaufbau aussen 0-04 Technik

- Kalkzementputz, Dicke 10mm, Fläche + Fensterleibungen rundum
- AT 1 + 2 mit Steinschwelle Sanitzo Sempione gebürstet + geflammt, Dicke 30mm
- Betonwand 180mm
- OSB3 N+K, Dicke 22mm
- Gipsplatte, 12,5mm
- Deckputz Renogan Körnung 0,7, Dicke 1mm

Metalstütze 0-03 Wohnen

- gestrichlen Schiefergrau RAL 7015

Wandaufbau 0-02 Tages-WC

- Deckputz Renogan Körnung 0,7, Dicke 1mm
- Gipsplatte, 12,5mm
- OSB3 N+K, Dicke 22mm
- Unterkonstruktion ausgedämmt, Dicke 100mm

Decke Technikraum

- Beton roh, 1. Anstich 9010

restliche Decken

- Weissputz glatt, RAL 9010

weger.ag
weges@wswiss

BAUHERR:
TU Weger AG
Kehrstrasse 8, 3904 Naters

OBJEKT:
Brig-Glis Stall Wieri

PROJEKTTYP:
Ausführung

TITEL:
EG

Architekt:
Weger AG
Kehrstrasse 8
3904 Naters
Tel. 027 973 13 50
Mail info@weger.swiss

PLANGROSSE:
420X297

PLANNUMMER INDEX:
1620-51.2.1

REVIDIERT:
HUW 27.08.2026

MASSSTAB:
1:50

GEZEICHNET:
LZ 08.07.2026

REVIDIERT:
HUW 27.08.2026

C:\Users\user\Weger AG Droppont\Gebäudebau Planung\Bräutlingen\Archiv\AU-Glis Stall Wieri\1620\01_Planung\Glis Stall Wieri.dgn

IT 10+ IT 11+ IT 12+IT 13:

- Stahlzarge Schiefergrau RAL 7015
- Türblatt Vollspan weiss RAL 9010
- Zimmerabschluss mit Schlüssel BB
- Drucker und Drückerosette Hager Serie Round Velours Black
- Schlüsselrosette BB Hager Serie Round Velours Black
-

Bodenaufbau 1. OG

- Bodenbelag, Dicke ca. 20mm
- Unterlagsböden, Dicke 70mm
- Roll EPS-Tafelschicht, Dicke 20mm
- EPS Boden 150, Dicke 20mm
- Betondecke, Dicke 220mm
- Weissputz glatt, RAL 9010

Aufbau Treppe

- Parkett, Dicke ca. 17mm
- Betontreppe roh
- Deckputz Renogan Körnung 0,7, Dicke 1mm

Wandaufbau innen Backstein


- Deckputz Renogan Körnung 0,7, Dicke 1mm
- Grundputz, Dicke 10mm
- Backsteinwand, Dicke 120mm
- Grundputz, Dicke 10mm
- Deckputz Renogan Körnung 0,7, Dicke 1mm

Wandaufbau WC 1-03 / WC 1-04:

- Deckputz Renogan Körnung 0,7, Dicke 1mm
- Plättli gem. separatem Beschrieb
- Gipsplatte 1-fach beplankt, Dicke 12,5mm
- OSB3 N+K, Dicke 15mm
- Unterkonstruktion ausgedämmt, Dicke 210mm
- OSB3 N+K, Dicke 15mm
- Gipsplatte 1-fach beplankt, Dicke 12,5mm
- Deckputz Renogan Körnung 0,7, Dicke 1mm
- Plättli gem. separatem Beschrieb

Wandaufbau aussen

- Blockwand, Dicke ca. 120mm
- Maueranker, Dicke 1mm
- Alu-Isolierband 50mm
- OSB3 N+K, Dicke 15mm
- Deckputz Renogan Körnung 0,7, Dicke 1mm

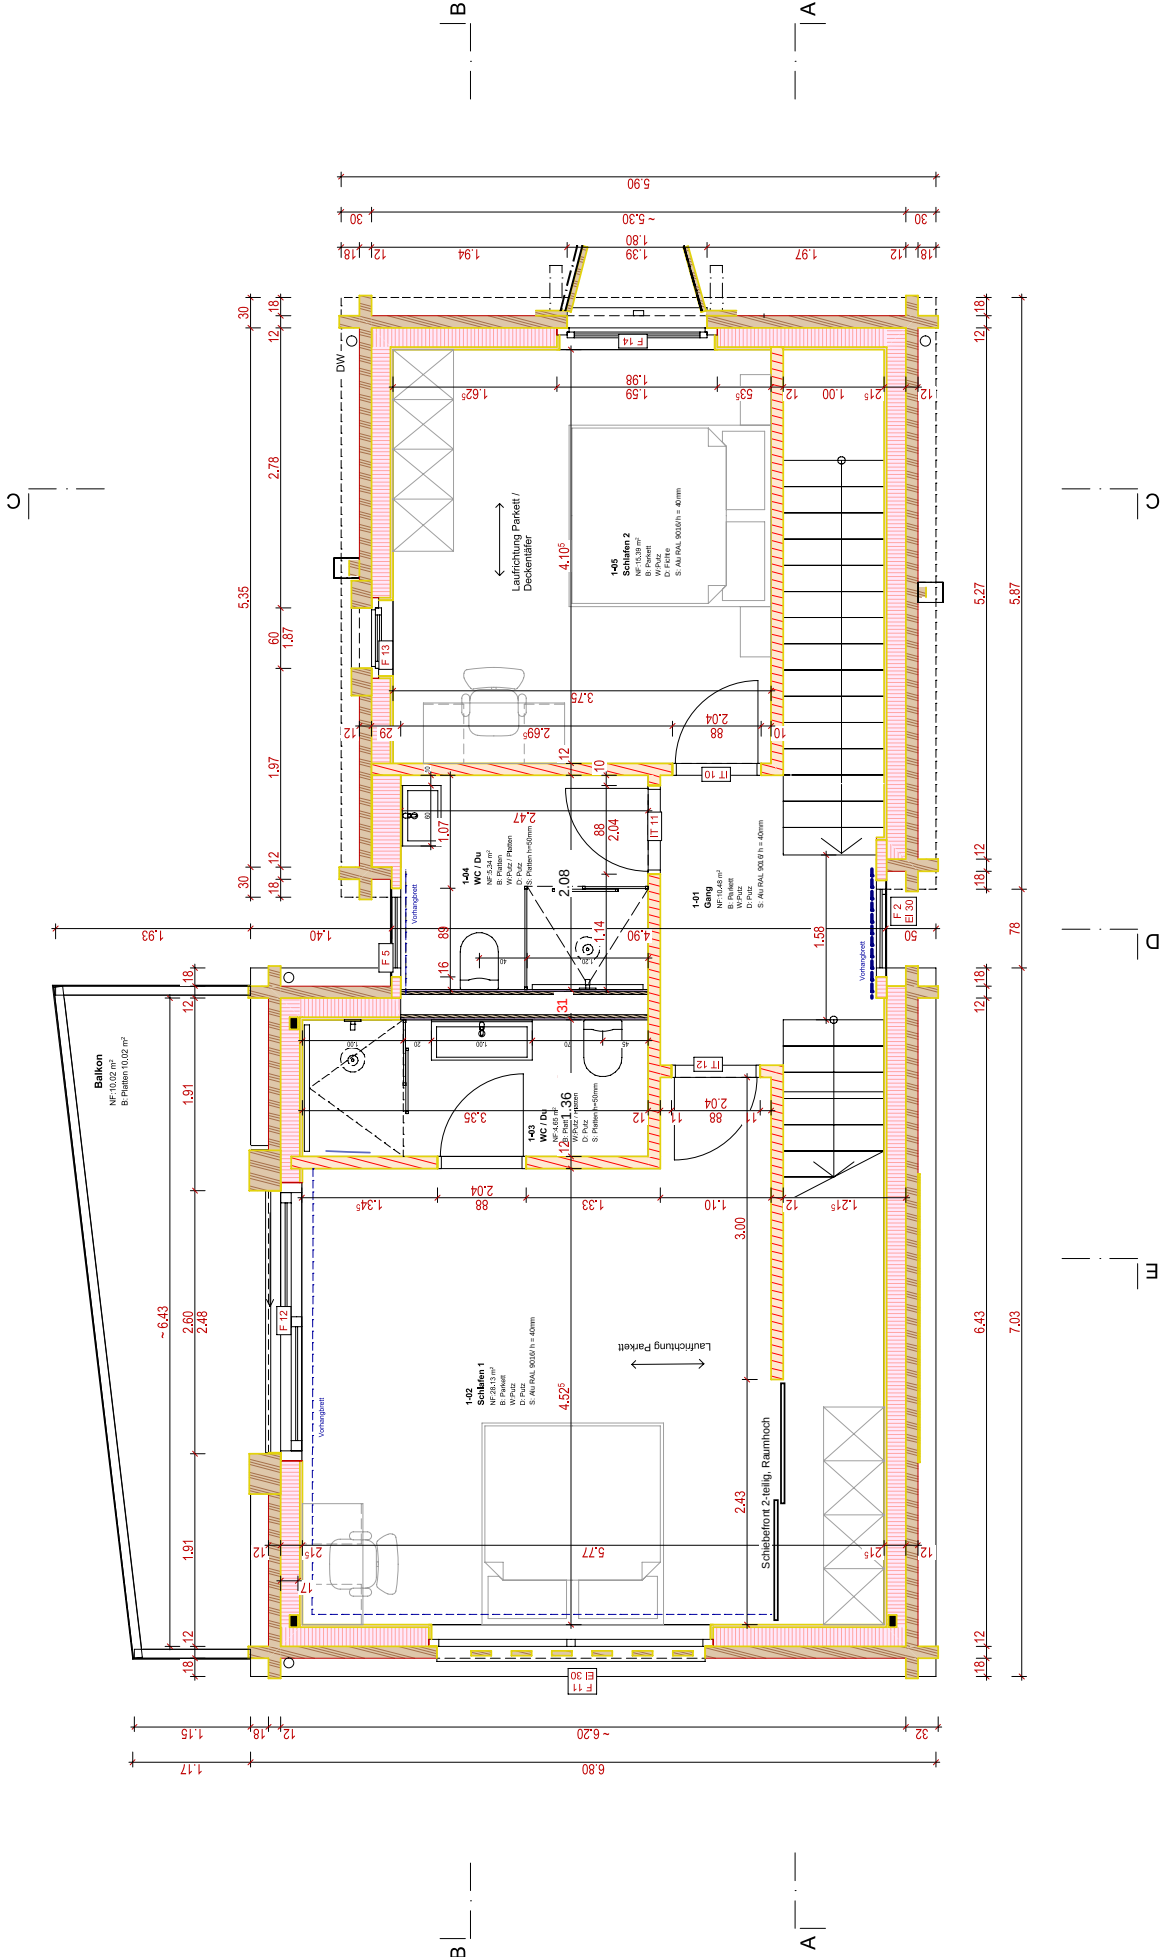

BAUHERR: TU Weger AG Kehrstrasse 8, 3904 Naters		Architekt: Weger AG Kehrstrasse 8 3904 Naters Tel. 027 973 13 50 Mail info@weger.swiss	
OBJEKT: Brig-Glis Stall Wieri		PROJEKTTYP: Ausführung	
TITEL: 1. OG		PLANGROSSE: 420x297	
MASSSTAB: 1:50	GEZEICHNET: LZ 08.07.2026	REVIDIERT: HUW 27.08.2026	PLANNUMMER INDEX: 1620-51,2,2
C:\Users\user\Weger AG Dropbox\Gebäudebau Planung\Bauleitung\Strukturen\Arch\AUS\Glas Stall Wieri (1.02.01)_Planung\Glas Stall Wieri.glt			

Bodenaufbau 2. OG

- Bodenbelag Parkett, Dicke ca. 20mm
- Unterlagsboden, Dicke 70mm
- Roll EPS-Talkaschier, Dicke 20mm
- Trittschalldämmung EPS 150 Boden, Dicke 20mm
- Betondecke, Dicke 200mm
- Weissputz glatt, RAL 9010

Wandaufbau Schlafen 2-01 zu Nasszelle 2-02+ Ankleide 2-03:

- Deckputz Renogran Körnung 0,7, Dicke 1mm
- Gipsplatte 1-fach beplankt, Dicke 12,5mm
- OSB3 N+K, Dicke 15mm
- Unterkonstruktion ausgedämmt, Dicke 100mm
- OSB3 N+K, Dicke 15mm
- Gipsplatte 1-fach beplankt, Dicke 12,5mm
- Deckputz Renogran Körnung 0,7, Dicke 1mm

Wandaufbau Nasszelle 2-02 zu Ankleide 2-03:

- Deckputz Renogran Körnung 0,7, Dicke 1mm
- Gipsplatte 1-fach beplankt, Dicke 12,5mm
- OSB3 N+K, Dicke 15mm
- Unterkonstruktion ausgedämmt, Dicke 240mm
- OSB3 N+K, Dicke 15mm
- Gipsplatte 1-fach beplankt, Dicke 12,5mm
- Deckputz Renogran Körnung 0,7, Dicke 1mm
- Plättl gem. separatem Beschrieb

Wandaufbau aussen

- Blockwand, Dicke ca. 120mm
- Windpapier, Dicke 1mm
- Ausländer 50mm, ausgedämmt (Einblasdämmung Steinwolle), Dicke 180mm
- OSB3 N+K, Dicke 15mm
- Gipsplatte, 1 Fach beplankt, Dicke 12,5mm
- Deckputz Renogran Körnung 0,7, Dicke 1mm

Wandaufbau Zimmer 2-01 zu Gang 2-04:

- Deckputz Renogran Körnung 0,7, Dicke 1mm
- Gipsplatte 1-fach beplankt, Dicke 12,5mm
- OSB3 N+K, Dicke 15mm
- Unterkonstruktion ausgedämmt, Dicke 50mm
- OSB3 N+K, Dicke 15mm
- Gipsplatte 1-fach beplankt, Dicke 12,5mm
- Deckputz Renogran Körnung 0,7, Dicke 1mm

Aufbau Dach

- Firststrakbord Eternit Gottardo, Farbe Anthracite 6505
- Eternit Gottardo 40x 60cm Doppelddeckung, Farbe Anthracite 6505, Dicke ca. 20mm
- Unterlattung 60x 60mm, Dicke 50mm
- Kiefernholz 60x 60mm, Höhe 60mm (Vordach 100mm)
- Unterdrachbalkn Gips Top Waid 520
- Innenbereich: Flumroc Sopra N+K, Dicke 60mm
- Vordach: Fermacell HD, Dicke 15mm
- Sparren ausgedämmt (Steinwolle), Dicke 240mm
- OSB3 N+K, Dicke 15mm
- Unterkonstruktion Lattung 30/60mm
- Fichtentäfer, Profil Stelfas, Dicke 15mm

IT 20

- Stahlzarg, Schiefergrau RAL 7015
- Türblatt Velours weiss RAL 9010
- Zimmertürschloss mit Schlüssel BB
- Drücker und Drückerosette Hager Serie Round Velours Black
- Schlüsselrosette BB Hager Serie Round Velours Black
-

IT 21 + IT 22

- Schiebetüre vor Wand laufend
- Blende über ganze Wandlänge
- Türblatt Vollspan weiss RAL 9010
- 2 Muschelgriffe eingelast Hager Schiebetürmuschel Velours Black
- Aussendurchmesser 50mm
- nicht abschliessbar
-

Aufbau

- Abdichtung Bikulop beschiefert, Dicke 5mm
- Abdichtung Bikulop, Dicke 5mm
- Gefälleabdämmung XPS 80mm
- Dämmung XPS 40mm
- Dampfbremse Bikuvap LL EVA flamm, Dicke 5mm
- Betondecke, Dicke 200mm
- Dämmung XPS, Dicke 100mm
- Deckputz Renogran Körnung 0,7, Dicke 1mm

Aufbau Treppe

- Parkett, Dicke ca. 17mm
- Betontreppe roh
- Deckputz Renogran Körnung 0,7, Dicke 1mm



BAUHERR:

TU Weger AG
Kehrstrasse 8, 3904 Naters

OBJEKT:

Brig-Glis Stall Wlery

PROJEKTTYP:

Ausführung

TITEL:

2. OG

MASSSTAB:

1:50

GEZEICHNET:

LZ


REVIDIERT:

HUW


PLANNUMMER INDEX:

1620-51,2,3


C:\Users\user\Weger AG DroppbelEggebauen Planung\Brakelung\Strängen\Arch\AUS-Glis Stall Wlery\1620\01_Planung-Glis Stall Wlery.dgn

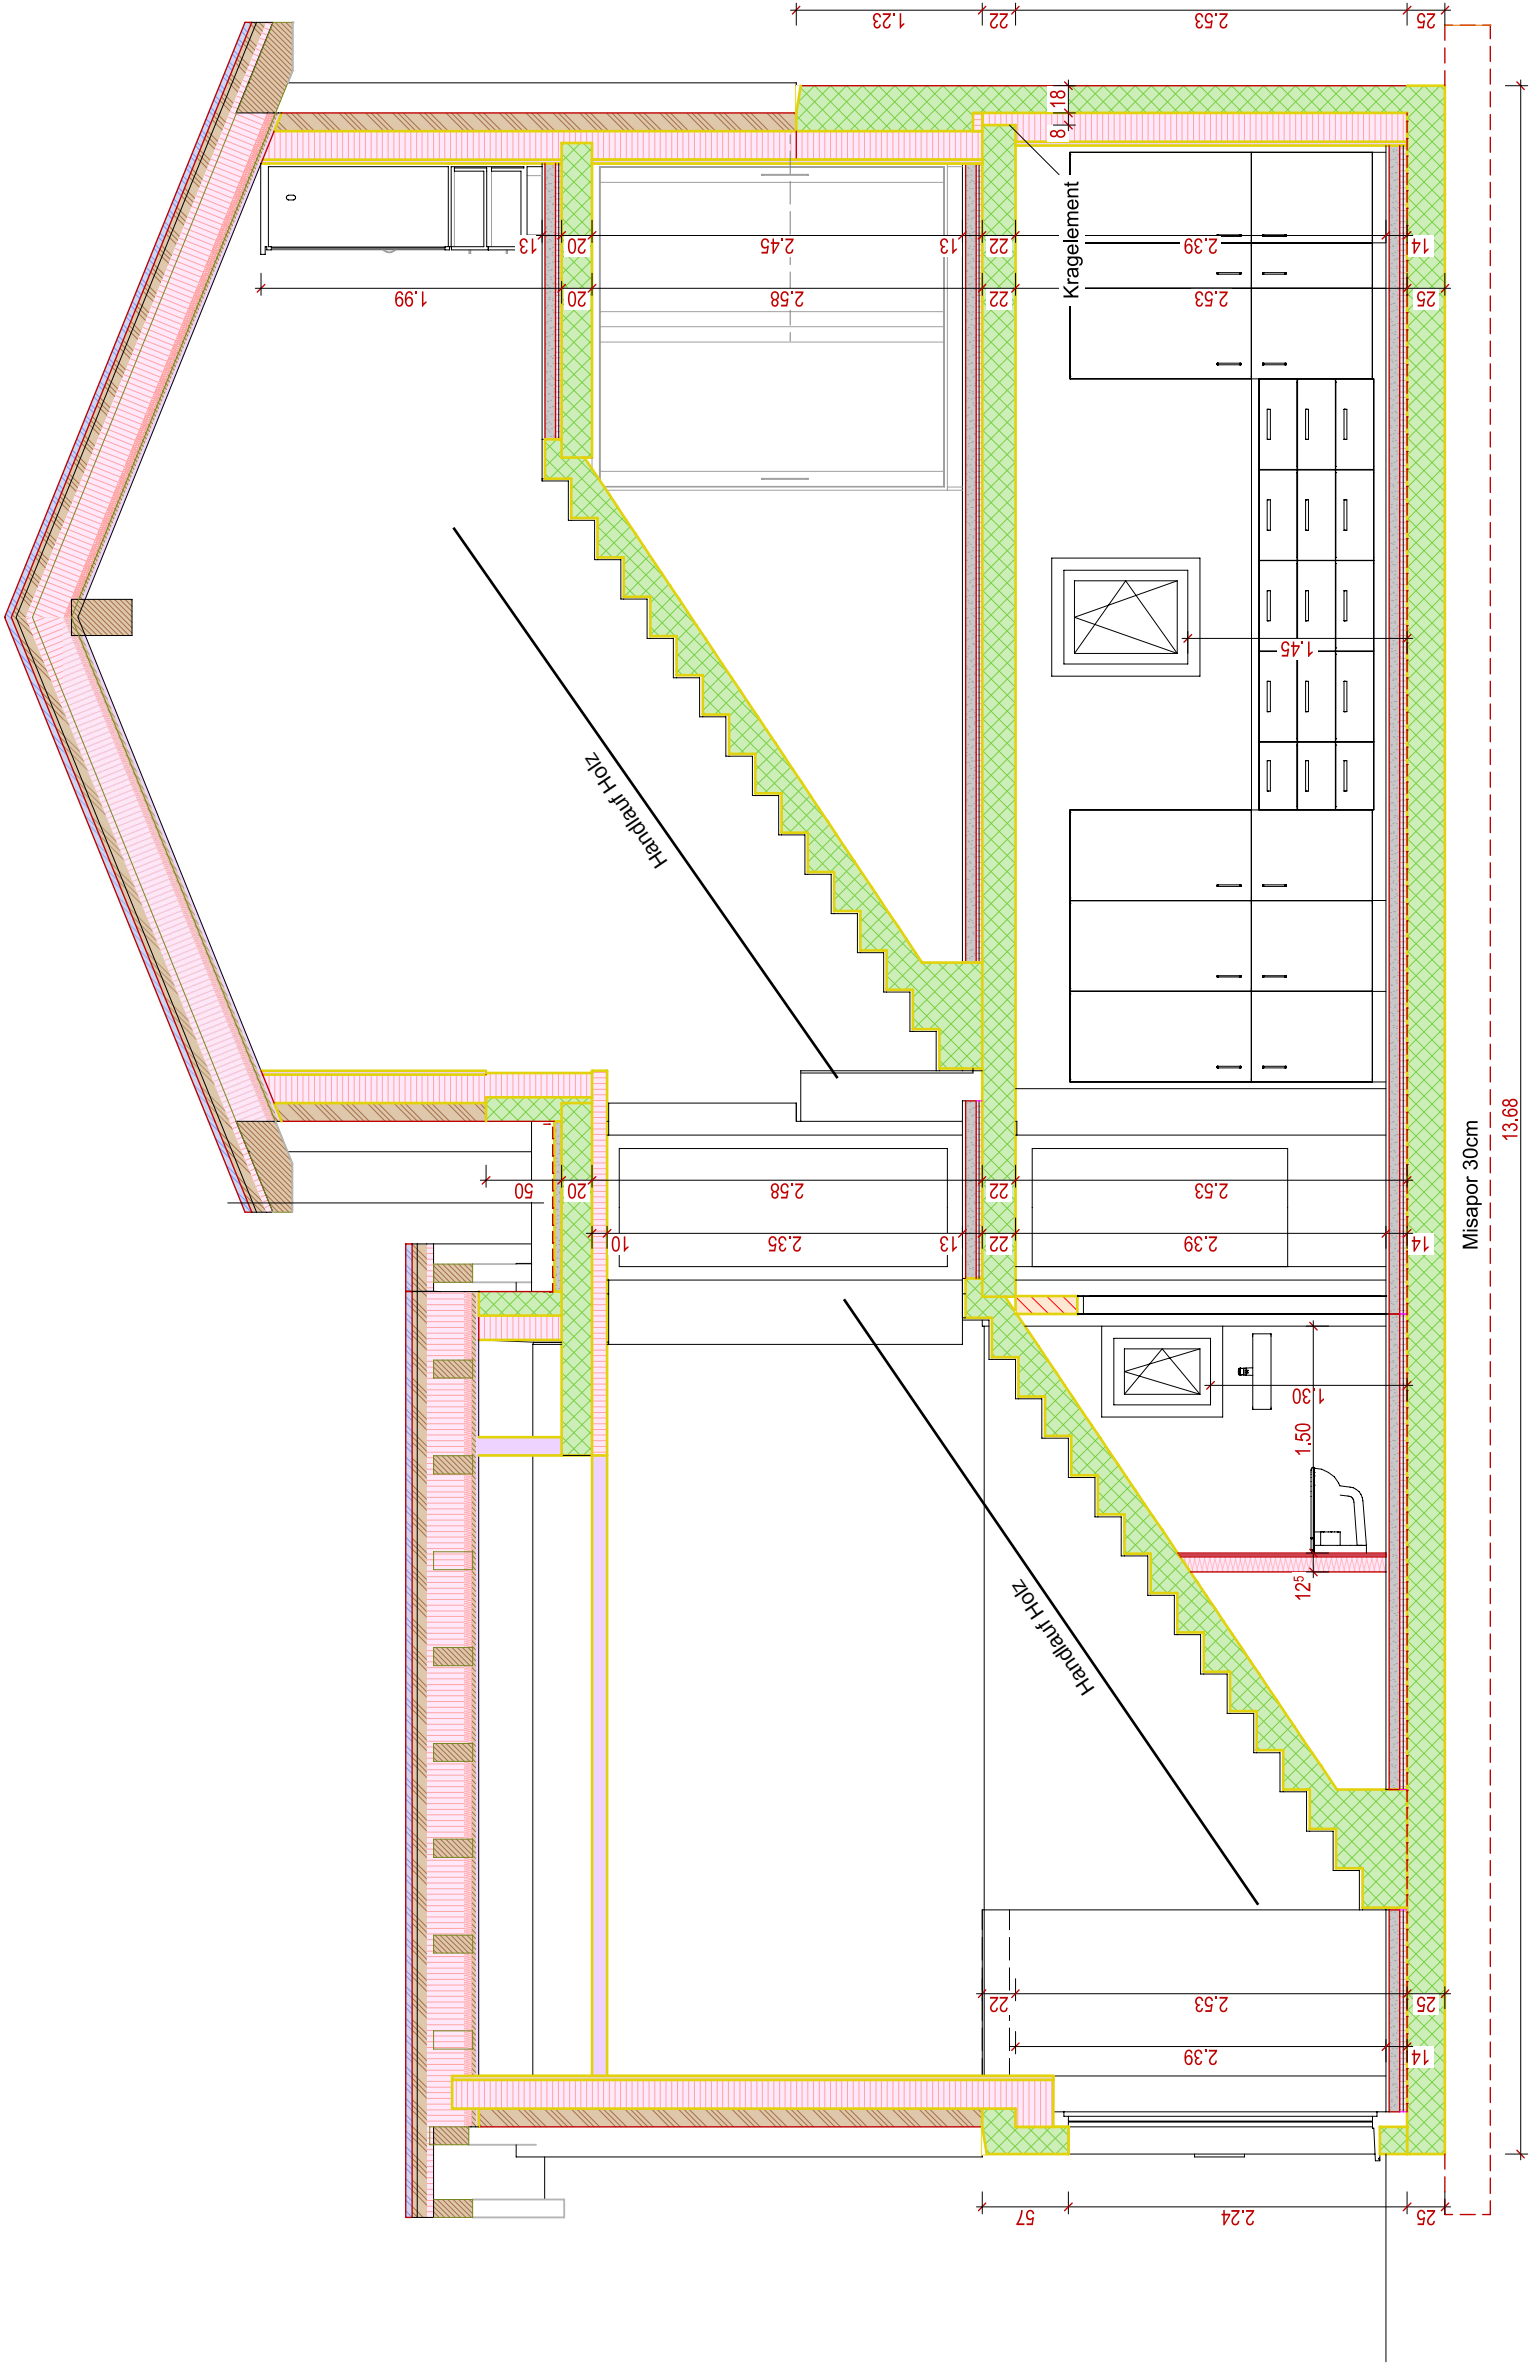

BAUHERR: TU Weger AG Kehrstrasse 8, 3904 Naters		 weger.swiss	
OBJEKT: Brig-Glis Stall Wieri		Architekt: Weger AG Kehrstrasse 8 3904 Naters Tel. 027 973 13 50 Mail info@weger.swiss	
PROJEKTTYP: Ausführung			
TITEL: Schnitt A		PLANGRÖSSE: 420x297	
MASSTAB: 1:50	GEZEICHNET: LZ	11.06.2026	REVIDIERT: HUW 27.08.2026
C:\Users\Luzan\Weger AG Dropbox\Eigenbauten Planung Bauteilung\Sicherungen ArchiCAD\Glis Stall Wieri (1620)\01_Planung\Glis Stall Wieri.dgn		PLANNUMMER INDEX: 1620-51.3.1	

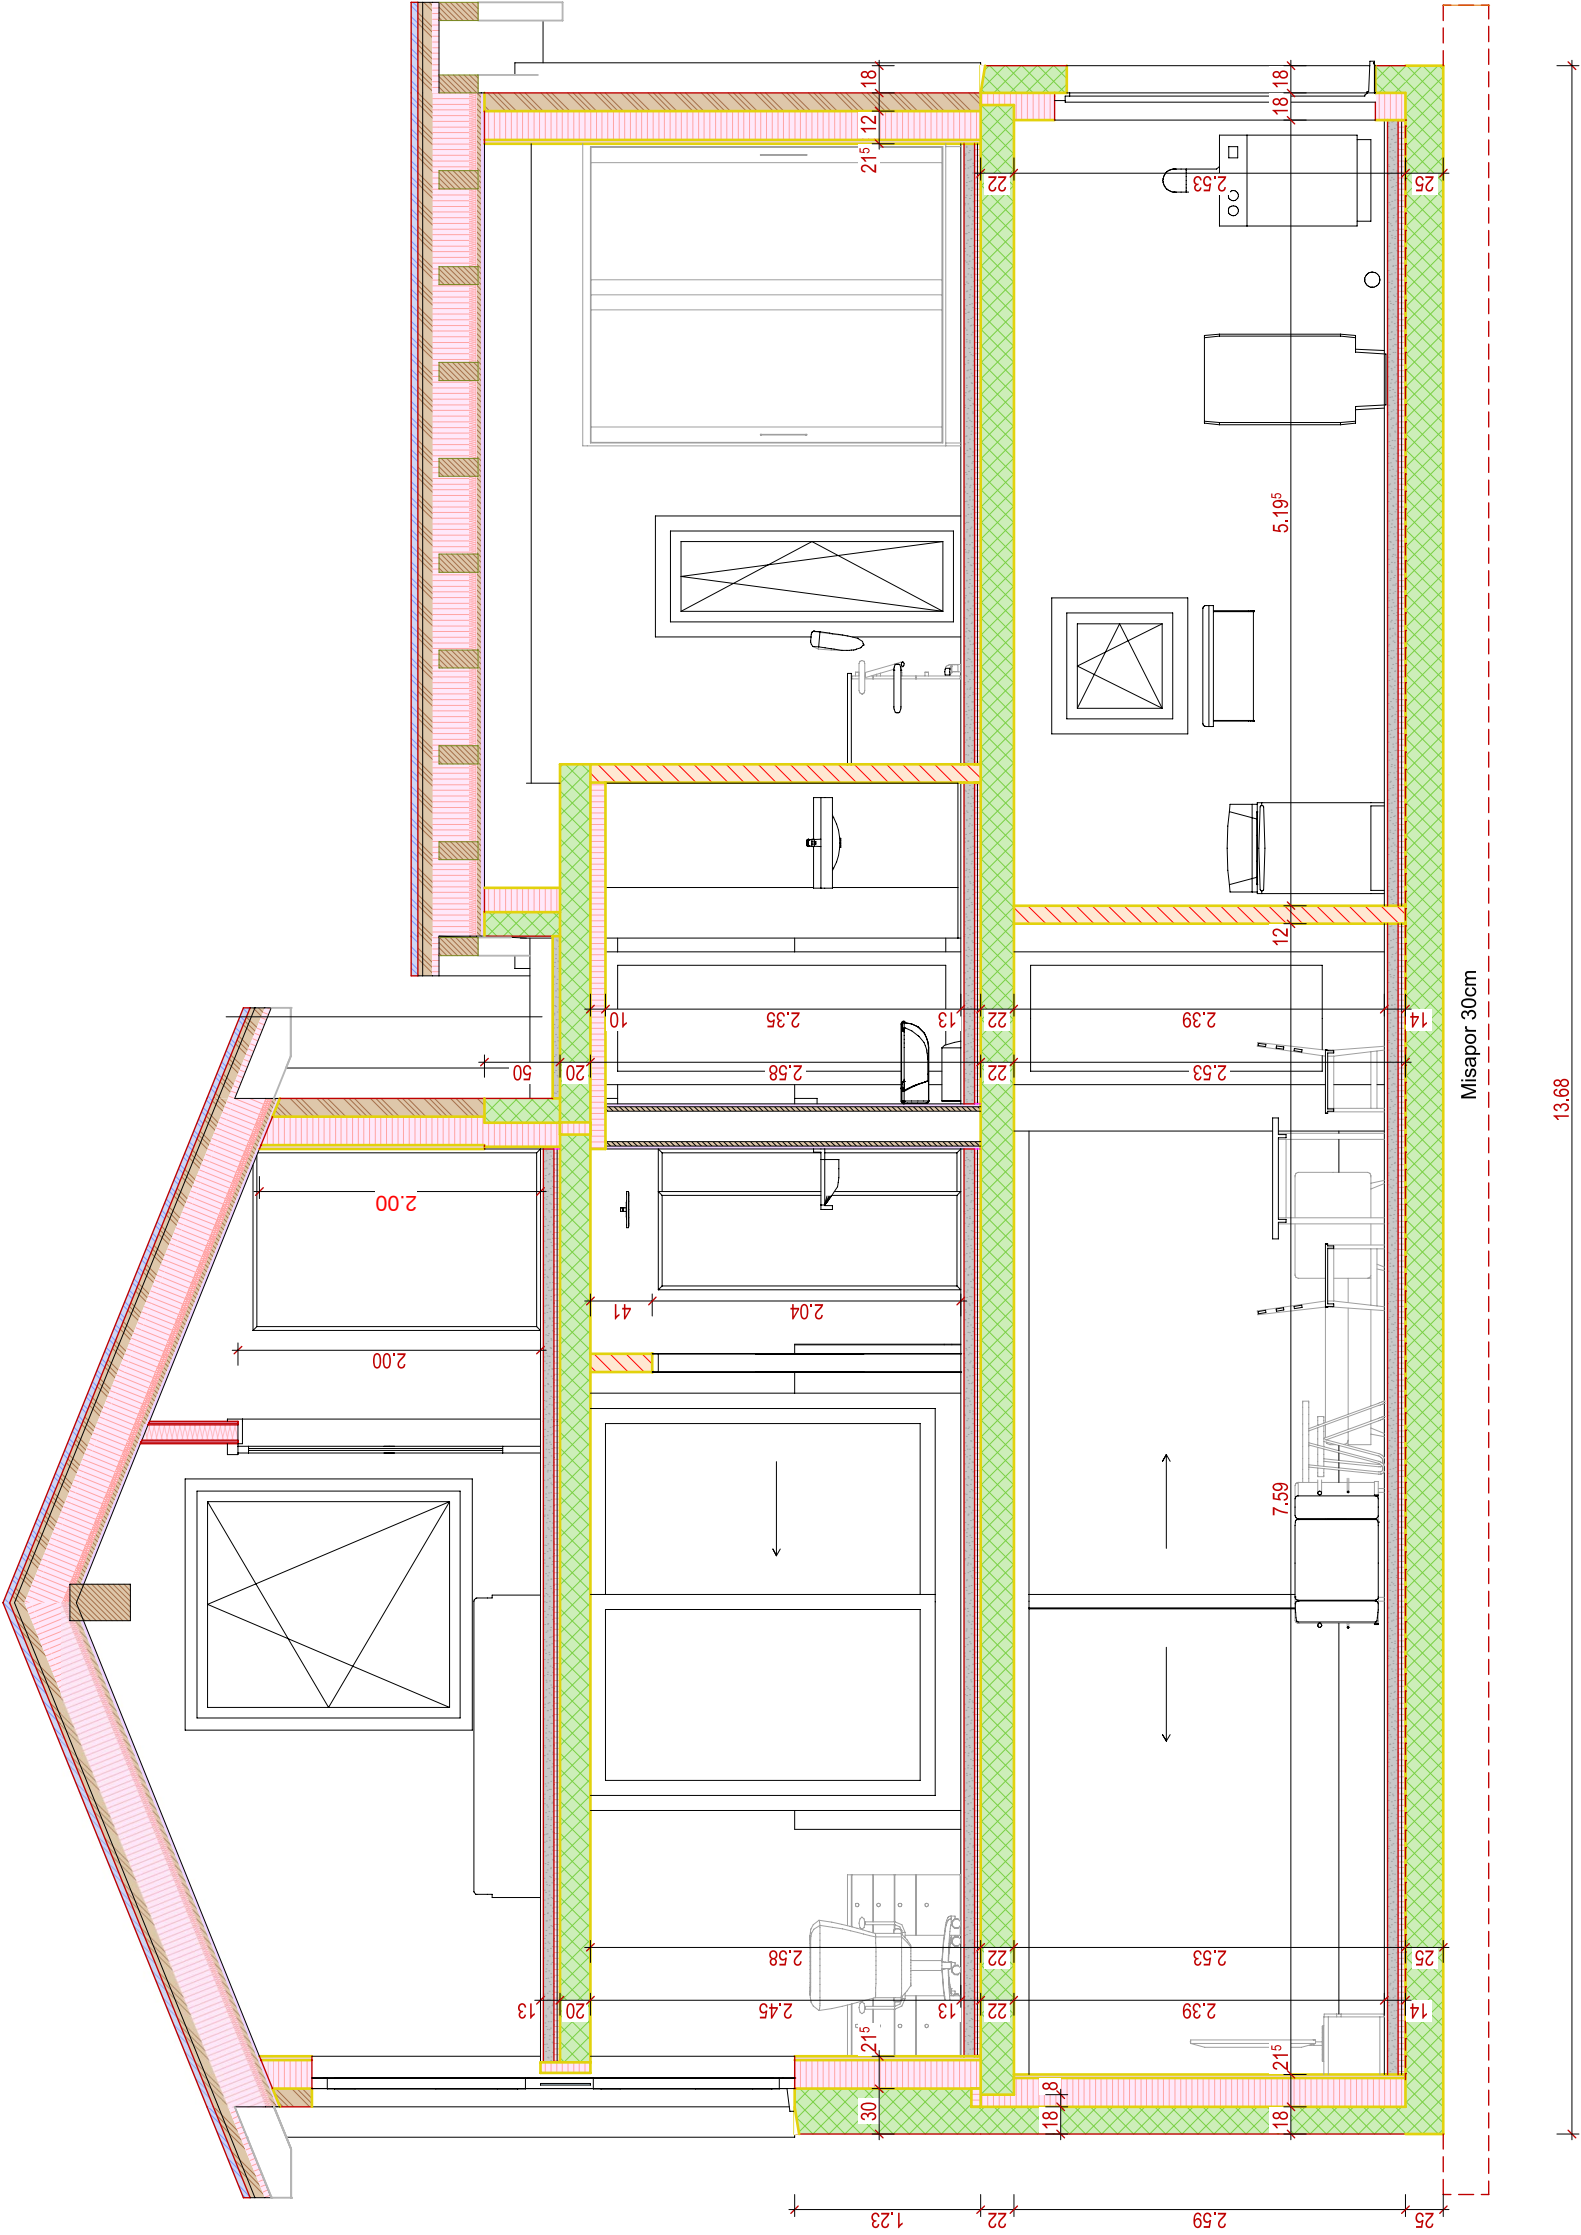

BAUHERR: TU Weger AG Kehrstrasse 8, 3904 Naters						
OBJEKT: Brig-Glis Stall Wiery			Architekt: Weger AG Kehrstrasse 8 3904 Naters Tel. 027 973 13 50 Mail info@weger.swiss			
PROJEKTTYP: Ausführung						
TITEL: Schnitt B						
MASSTAB: 1:50		GEZEICHNET: LZ		11.06.2026		
		REVIDIERT: HUW		27.08.2026		
		20.03.2026 06.03.2026 18.02.2026		PLANNUMMER INDEX: 1620-51.3.2		
C:\Users\Lazar\Weger AG Dropbox\Eigenbauten Planung Bauteilung\Sicherungen ArchiCAD\Glis Stall Wiery (1620)\01_Planung\Glis Stall Wiery.dgn						

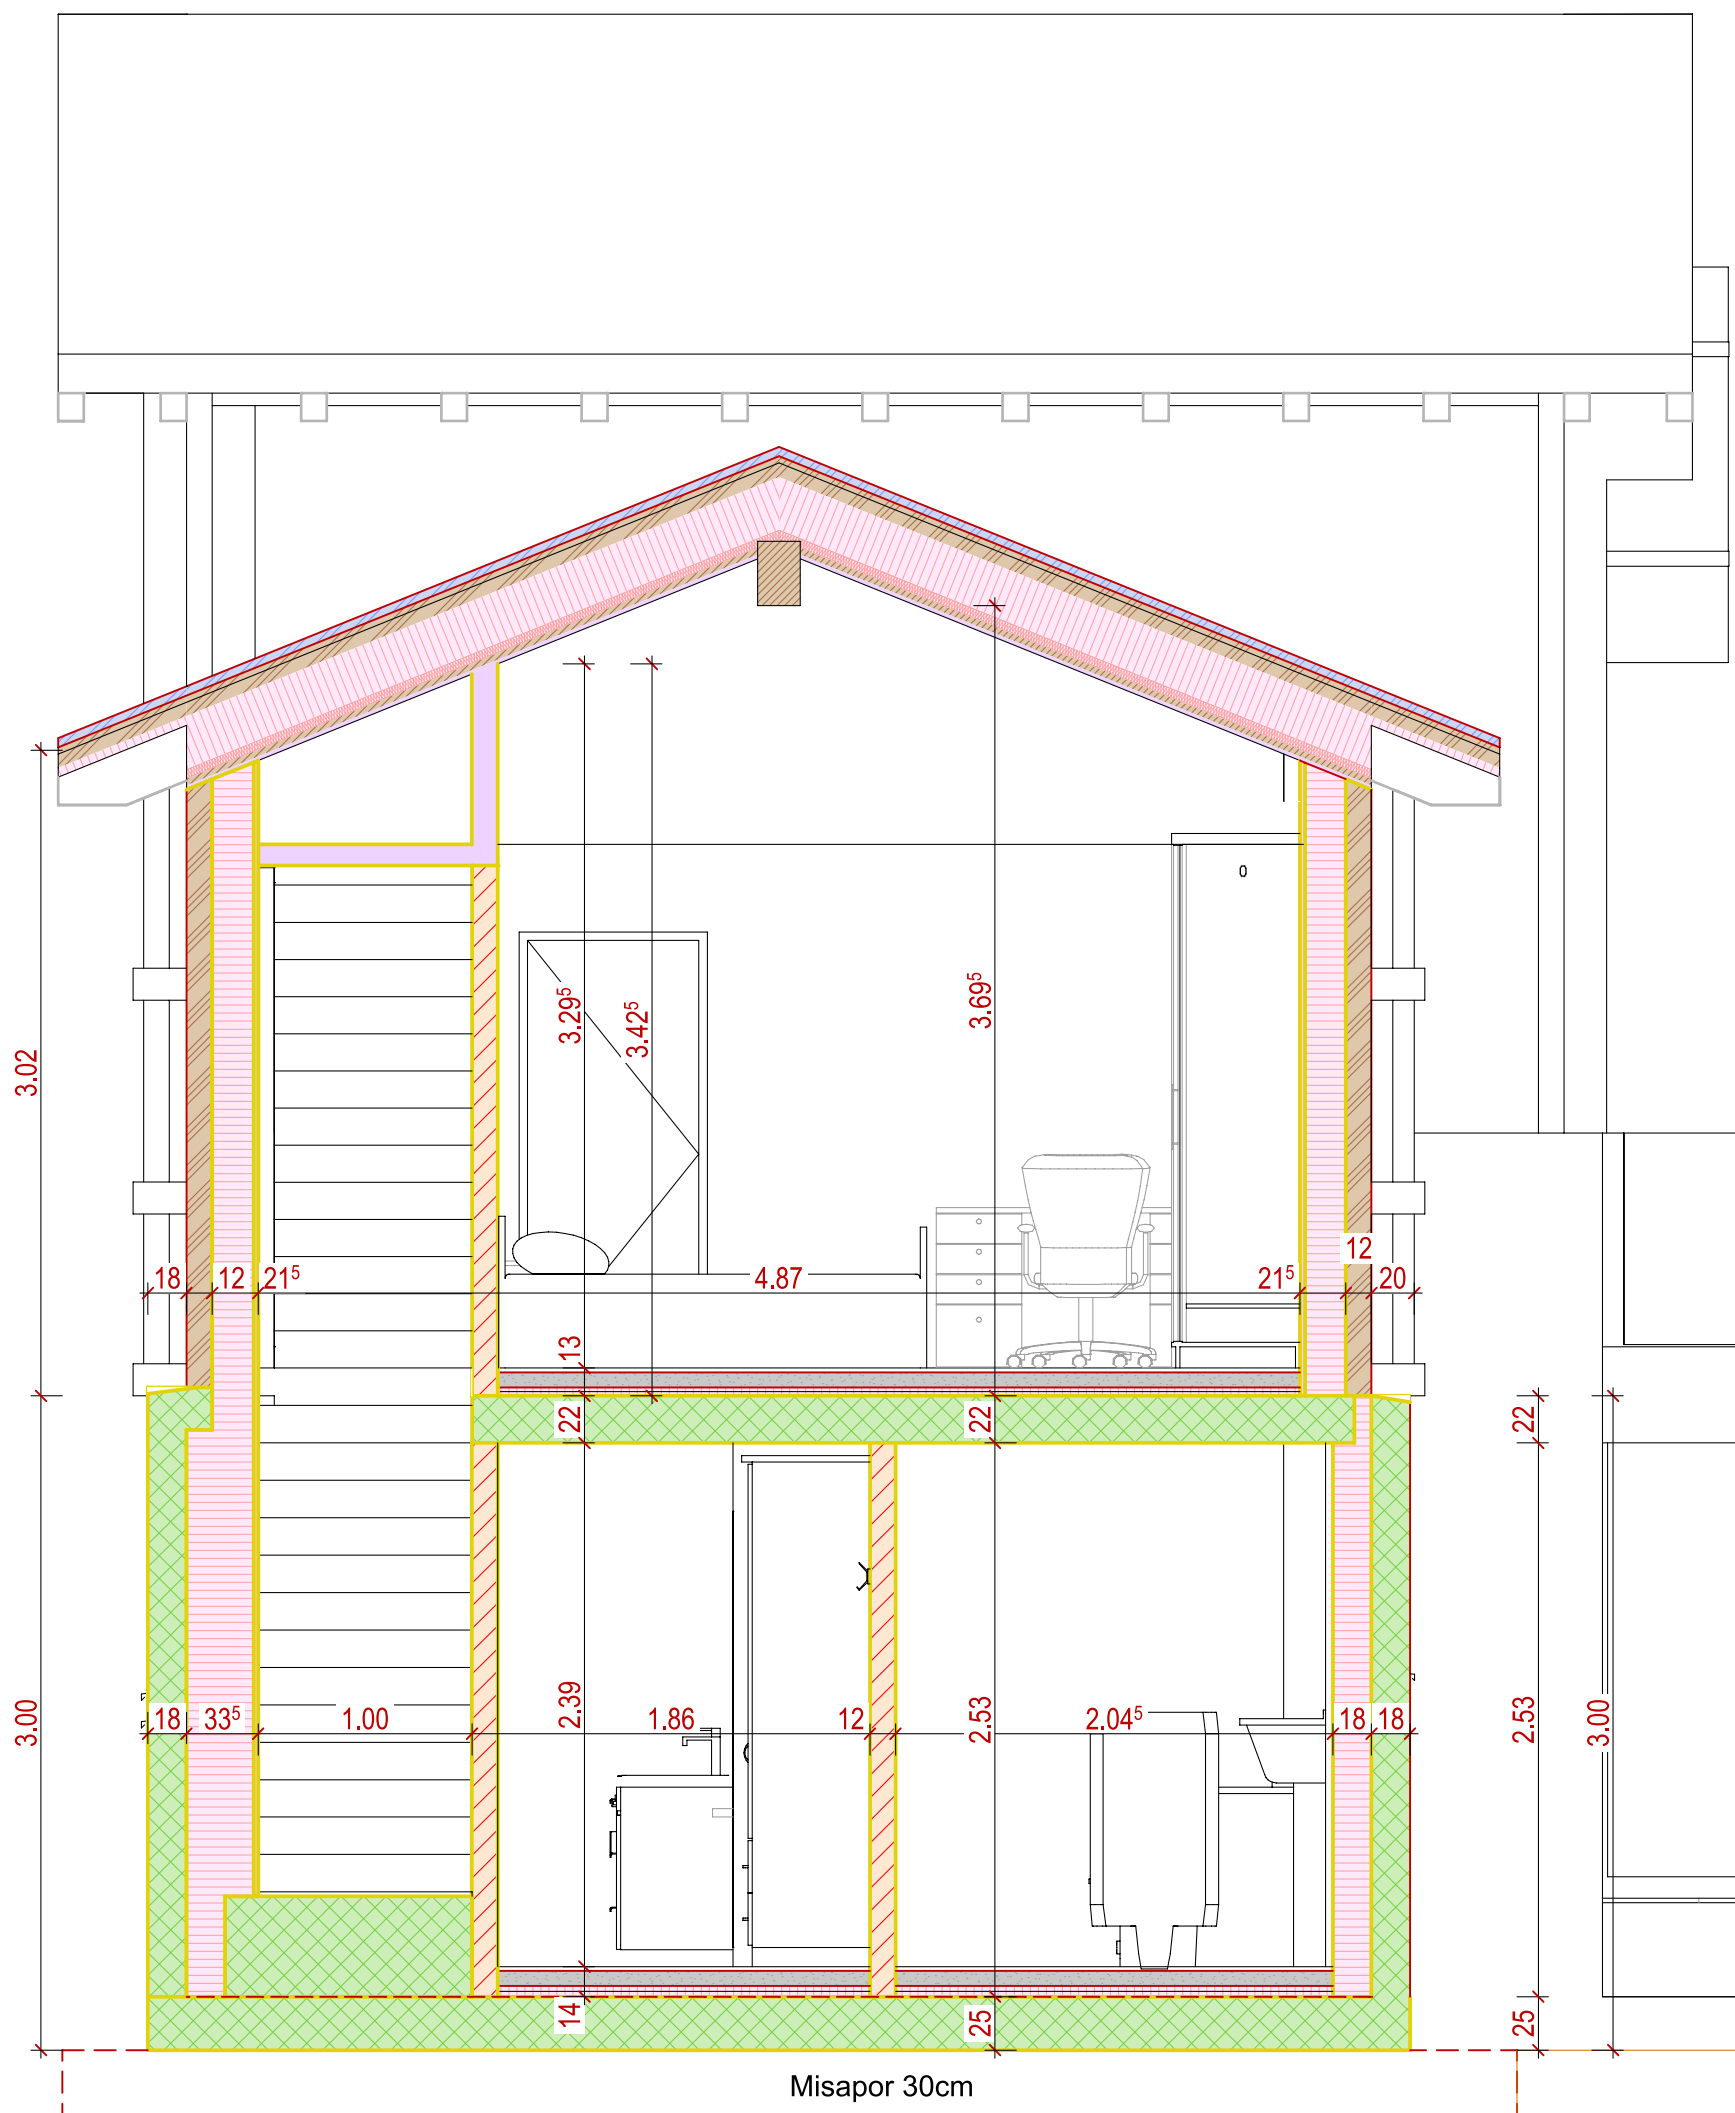

TU Weger AG
Kehrstrasse 8, 3904 Naters



OBJEKT:

Brig-Glis Stall Wiery

PROJEKTTYP:

Ausführung

TITEL:

Schnitt C

MASSSTAB:

1:50

GEZEICHNET:

LZ

11.06.2026

20.03.2026
09.03.2026
05.02.2026

REVIDIERT:

HUW

27.08.2026

Architekt:

Weger AG

Kehrstrasse 8

3904 Naters

Tel. 027 973 13 50


Mail info@weger.swiss

PLANGRÖSSE:


297x210

PLANNUMMER INDEX:



1620-51.3.3

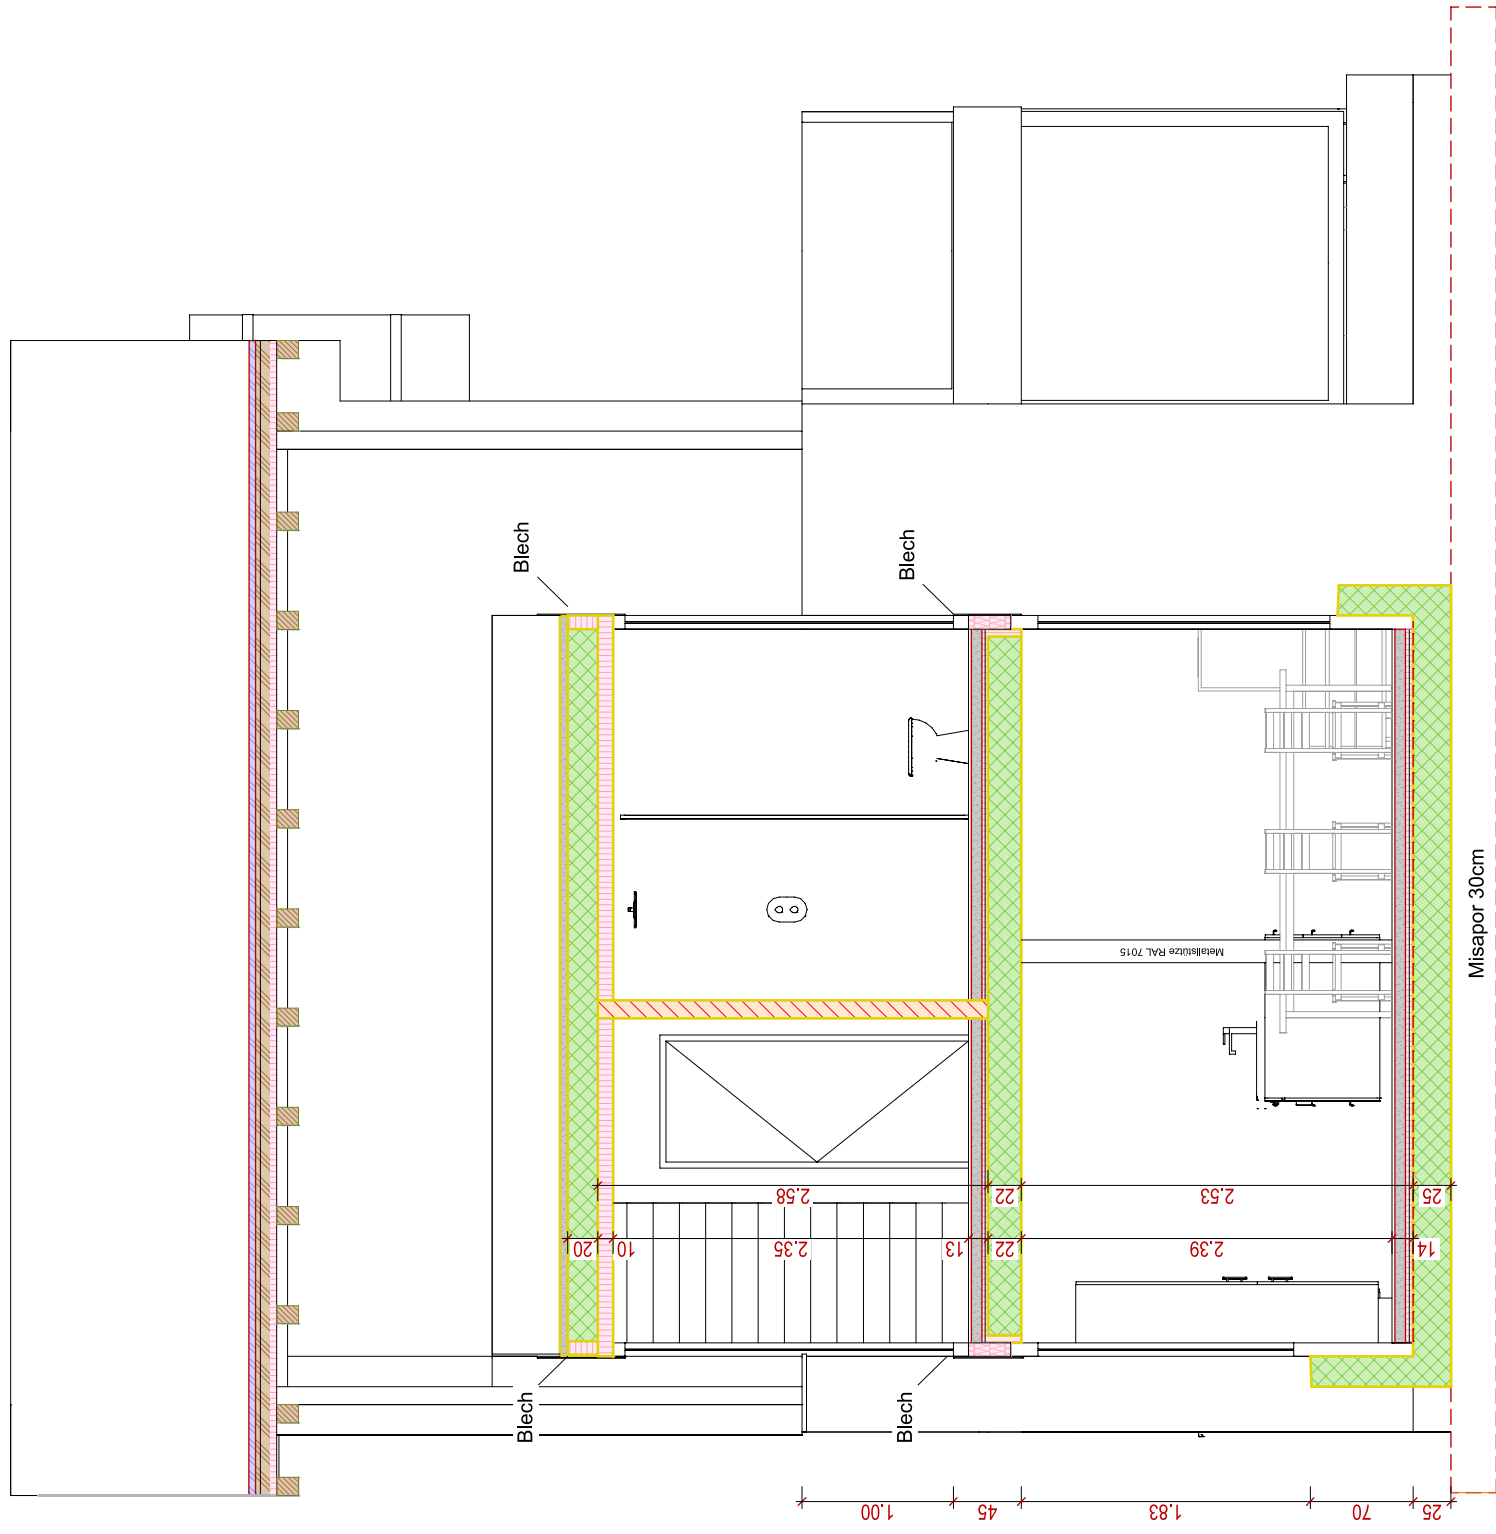

BAUHERR:			
TU Weger AG Kehrstrasse 8, 3904 Naters			
			
OBJEKT:		Architekt:	
Brig-Clis Stall Wiery		Weger AG Kehrstrasse 8 3904 Naters Tel. 027 973 13 50 Mail info@weger.swiss	
PROJEKTTYP:			
Ausführung			
TITEL:			
Schnitt D		PLANGRÖSSE: 420x297	
MASSTAB:	GEZEICHNET:	REVIDIERT:	PLANNUMMER INDEX:
1:50	LZ 11.06.2026	20.03.2026 06.03.2026 15.02.2024 HUW 27.08.2026	1620-51.3.4
C:\Users\Lazar\Weger AG Dropbox\Eigenbauten Planung Bauteilung\Sicherungen Arch\CAD\Clis Stall Wiery (1620)\01_Planung\Clis Stall Wiery.dgn			

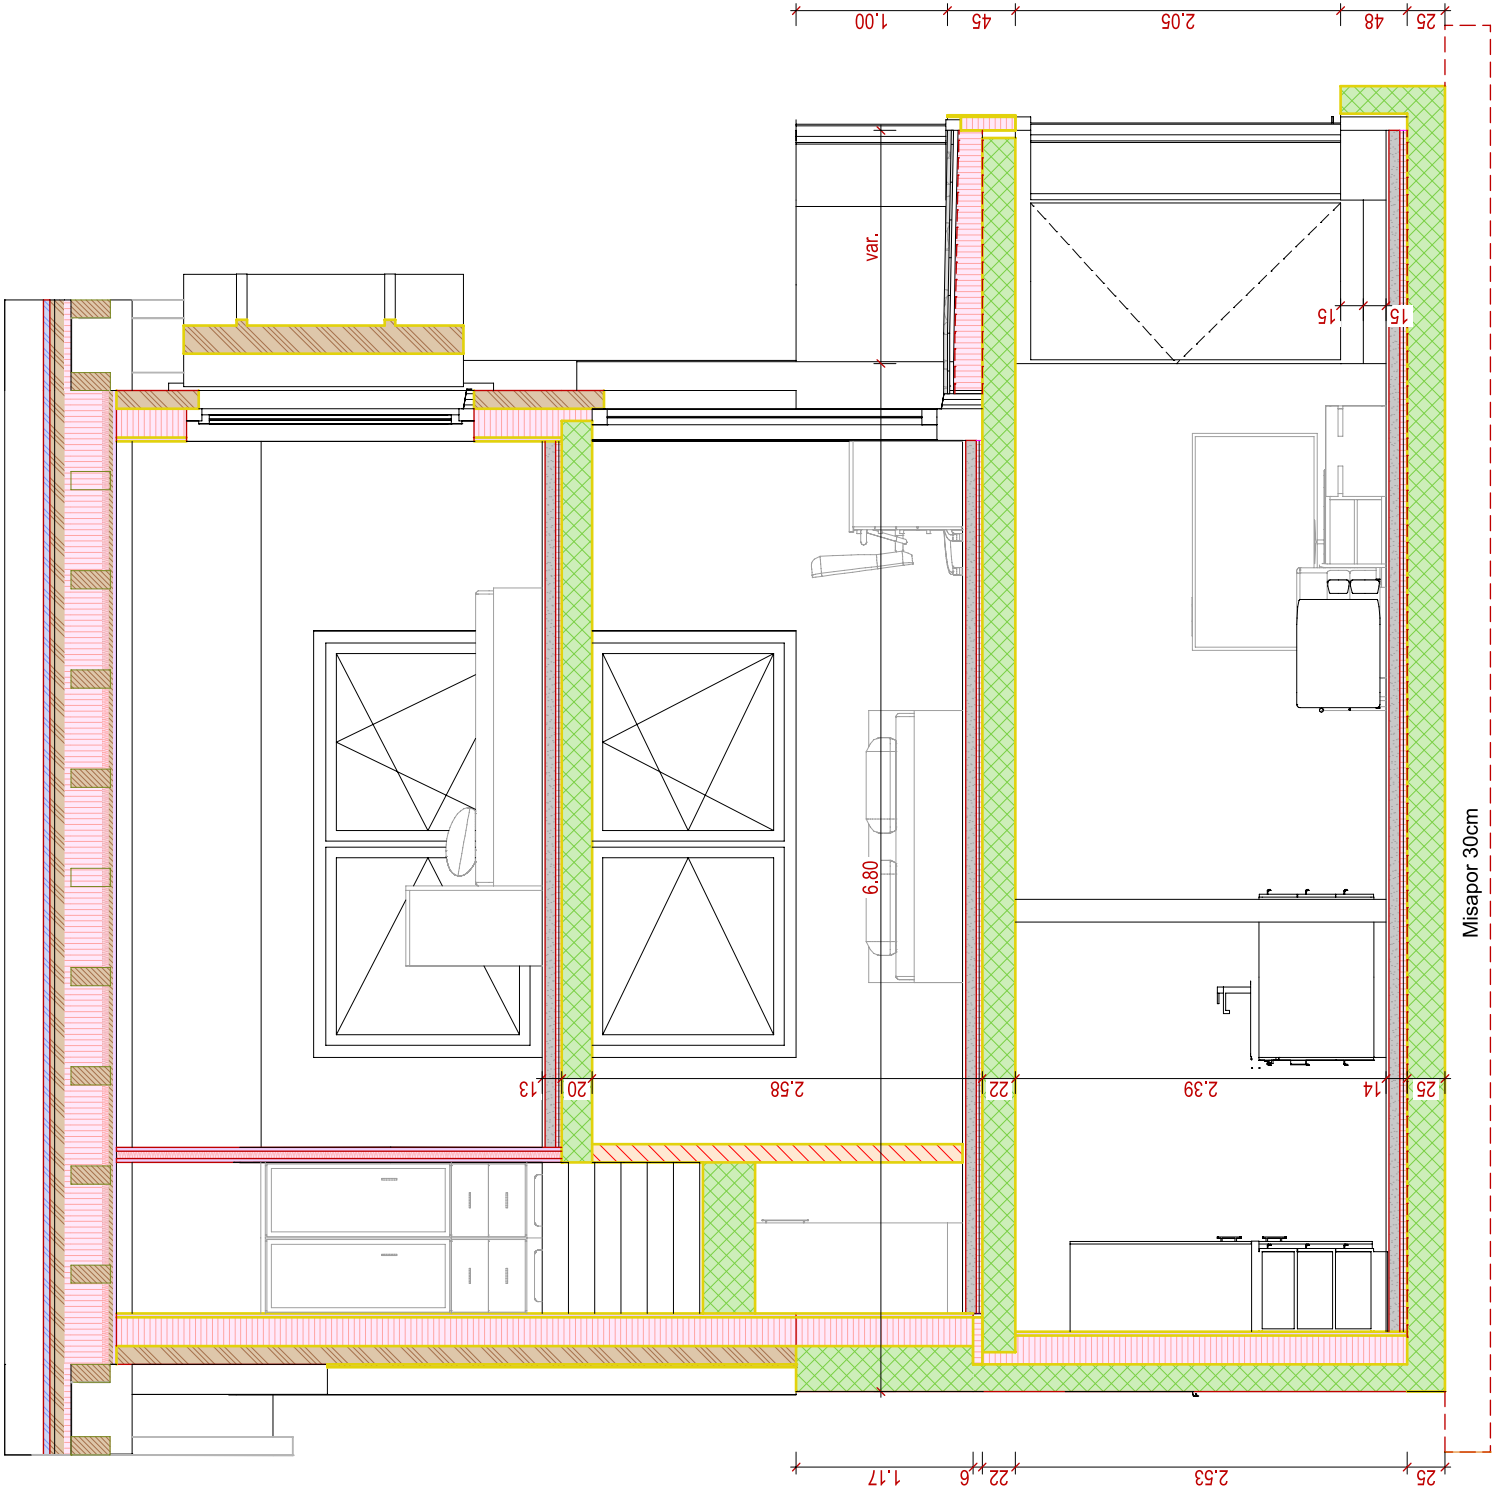

BAUHERR: TU Weger AG Kehrstrasse 8, 3904 Naters				weger.ag weger.swiss	
OBJEKT: Brig-Glis Stall Wiery		Architekt: Weger AG Kehrstrasse 8 3904 Naters Tel. 027 973 13 50 Mail info@weger.swiss		PLANGRÖSSE: 420x297	
PROJEKTTYP: Ausführung					
TITEL: Schnitt E					
MASSTAB: 1:50	GEZEICHNET: LZ 11.06.2026	REVIDIERT: HUW 27.08.2026	PLANNUMMER INDEX: 1620-51.3.5		
C:\Users\Lazar\Weger AG Dropbox\Eigenbauten Planung Bauleitung\Sicherungen ArchiCAD\Glis Stall Wiery (1620)\01_Planung\Glis Stall Wiery.dgn					

  

- [illegible]